

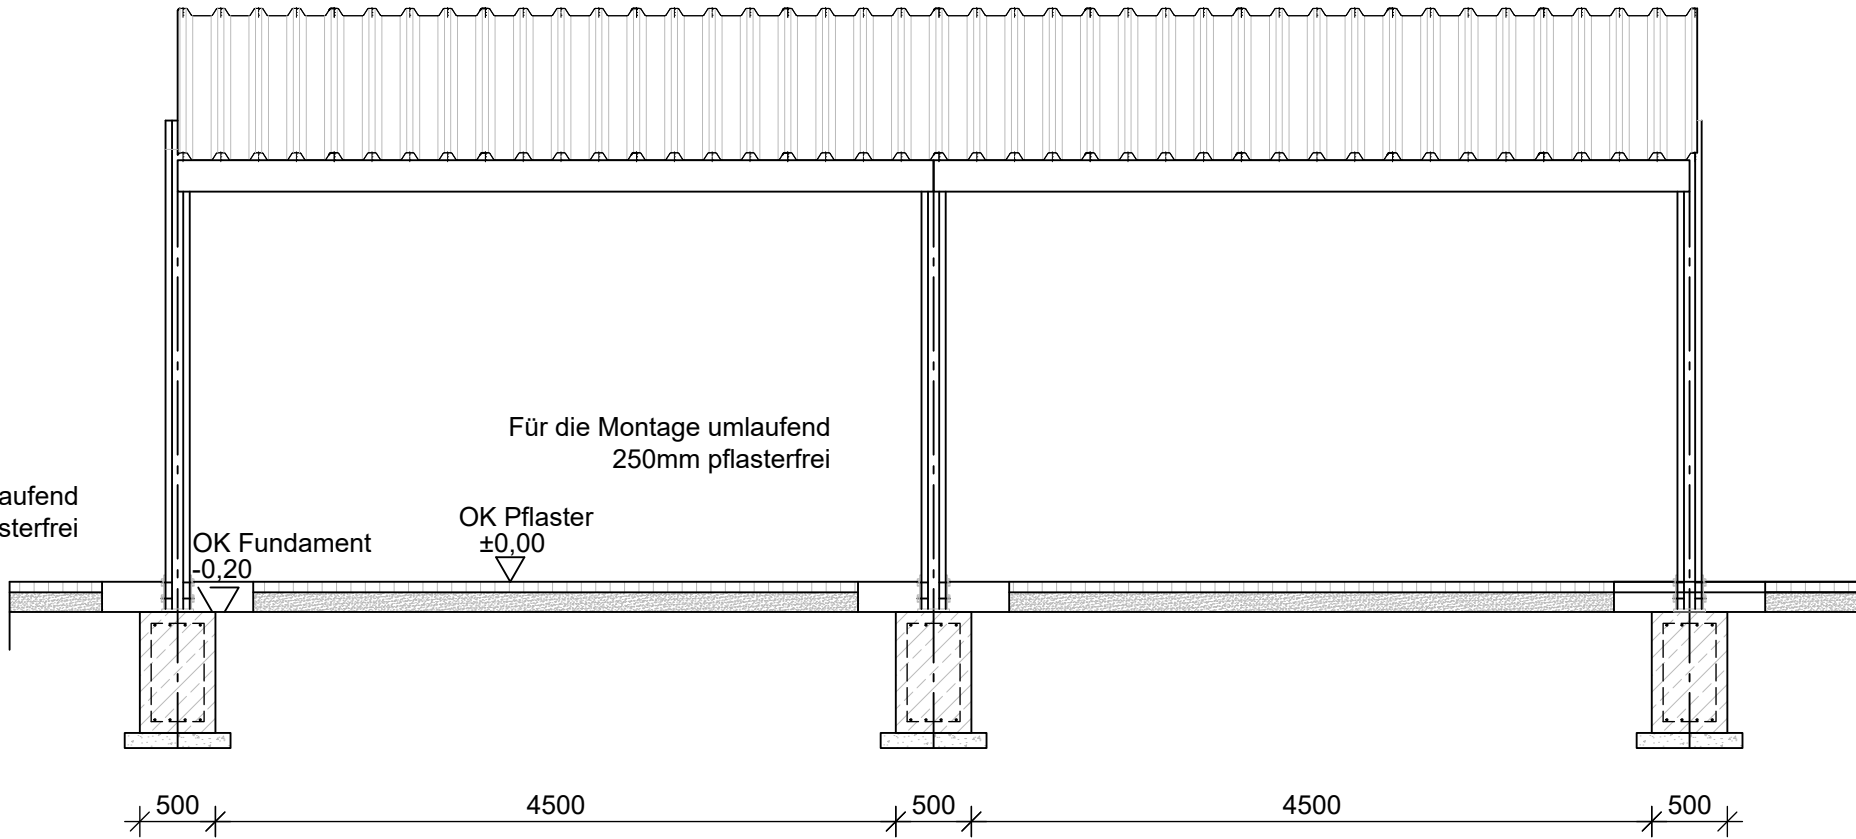


Für die Montage umlaufend  
250mm pflasterfrei

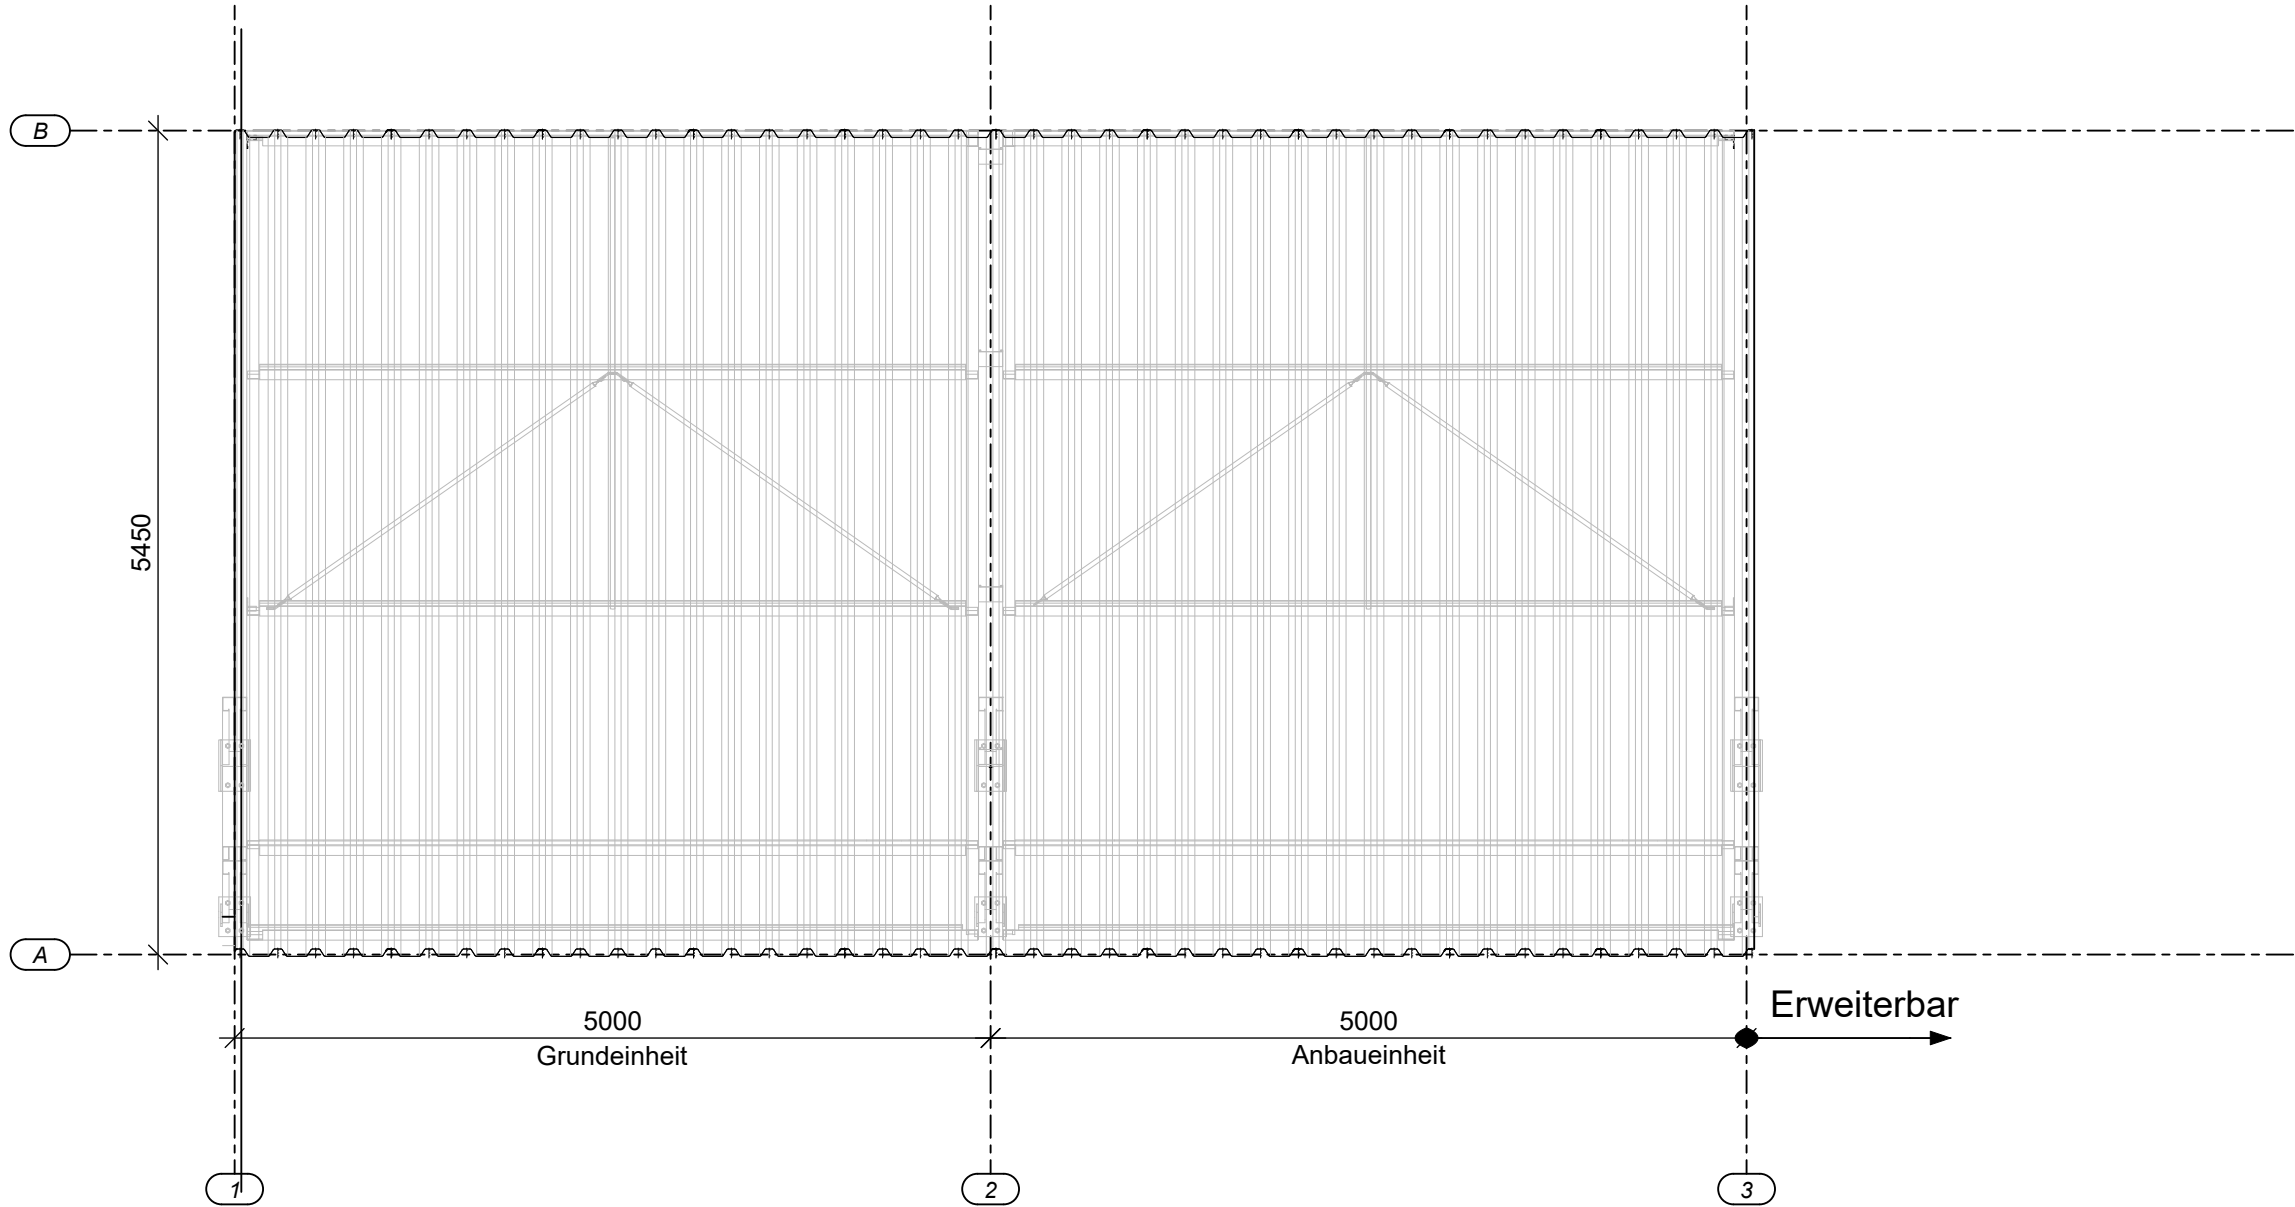

Beton C35/45  
Expositionsklasse XC2, XD1, XM1

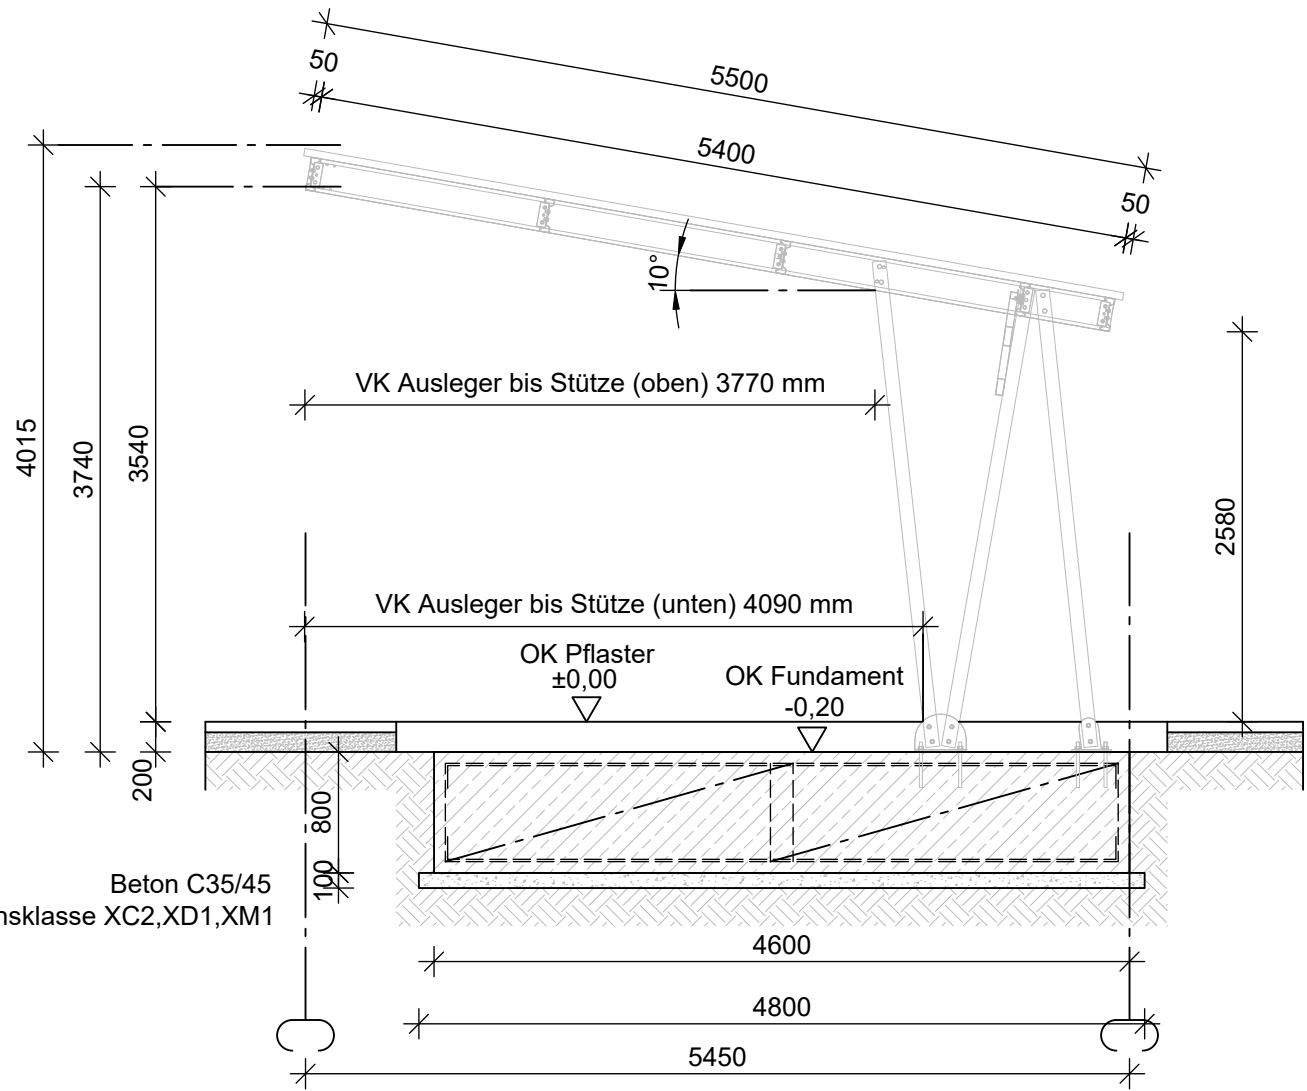

Erweiterbar



Walter Solbach Metallbau GmbH  
Industriestr. 20, 51545 Waldbröl  
Postfach 1580 - 51535 Waldbröl  
Telefon 0 22 91/86 0  
Telefax 0 22 91/86 27 0

Zeichnungs-Nr.:

EcoCover extern

Für diese Zeichnung behalten wir uns  
alle Rechte vor.

Ohne unsere vorherige Zustimmung  
darf sie weder vervielfältigt noch  
Dritten zugänglich gemacht werden.

Zu widerhandlungen werden  
strafrechtlich verfolgt.  
(DIN ISO 16016:2007-12)

|          |            |
|----------|------------|
| Tag      | 22.08.2025 |
| Bearb.   | A. Huhn    |
| Änderung |            |
| Änderung |            |
| Änderung |            |
| Maßstab  | 1:50       |
| Kom.     |            |

Benennung:

EcoCover GR + AE

Draufsicht, Ansicht von hinten,  
Schnitt Seite